




โครงการ : โครงการก่อสร้างศาลาอเนกประสงค์ หมู่ที่ 4	
สถานที่ก่อสร้าง : ตำบลหนองพลับ อ.เมือง จ.เพชรบุรี	
เขียนแบบ : นายเกรียงไกร ชัยดำรงสกุล	
29 หมู่ 9 ต.จองชัย อ.เมือง จ.เพชรบุรี	
วิศวกร : นายเกรียงไกร ชัยดำรงสกุล สย.4995	
29 หมู่ 9 ต.จองชัย อ.เมือง จ.เพชรบุรี	
เห็นชอบ :	
อนุมัติ :	
แบบแสดง	
รูปตัดอาคาร A-A	
มาตราส่วน 1:75	เลขที่แบบ
แผ่นที่ A-08	วันที่ 20-09-2562

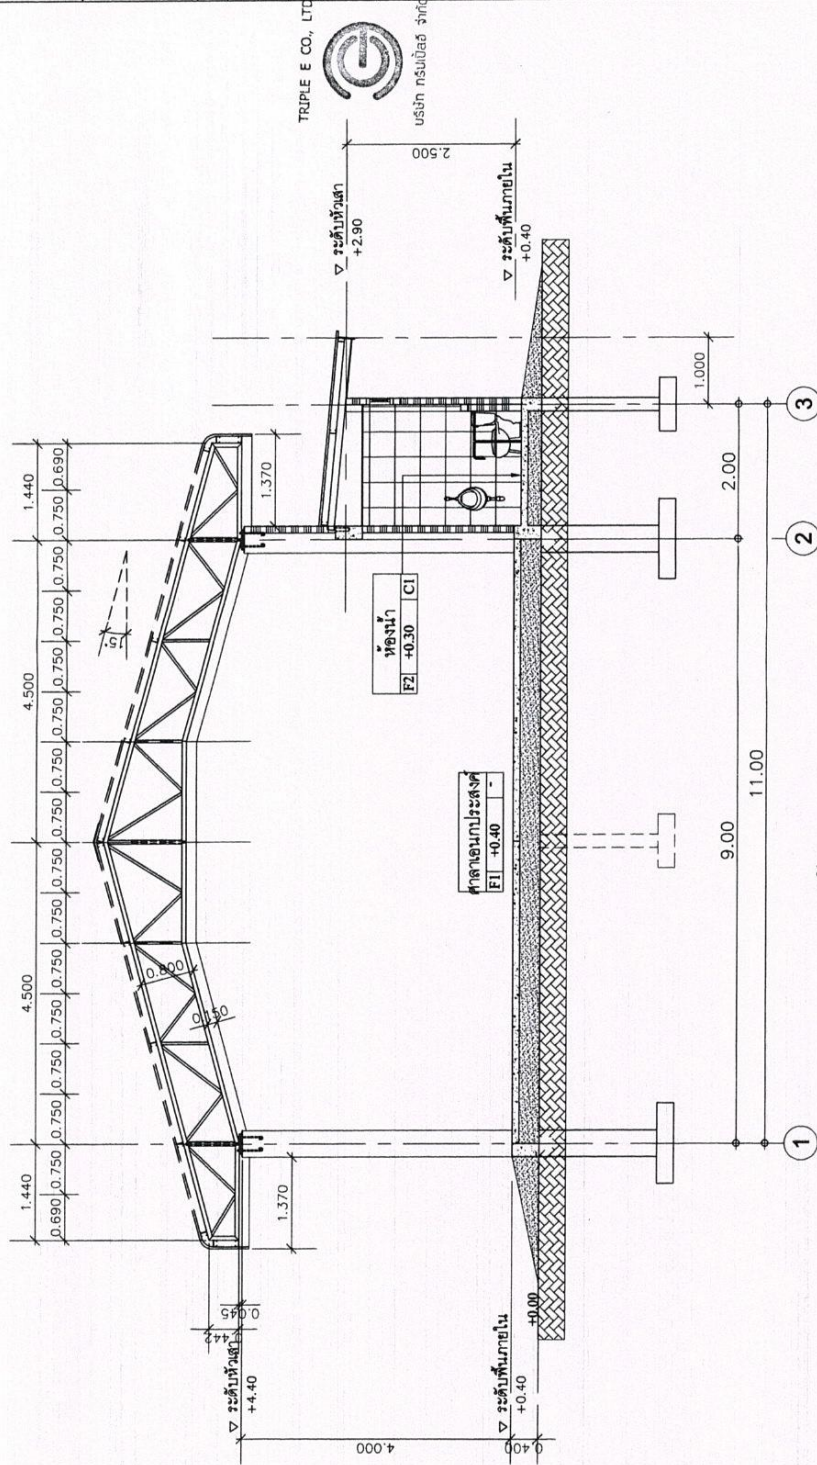

รูปตัด A-A
SCALE 1:75



โครงการ :
โครงการก่อสร้างศาลาอเนกประสงค์ หมู่ที่ 4

สถานที่ก่อสร้าง :
ตำบลหนองพลับ อ.เมือง จ.เพชรบุรี

เขียนแบบ :
นายเกรียงไกร ขวัญดำรงสถิต

29 หมู่ 9 ต.ธงชัย อ.เมือง จ.เพชรบุรี

วิศวกร :
นายเกรียงไกร ขวัญดำรงสถิต สย.4995

29 หมู่ 9 ต.ธงชัย อ.เมือง จ.เพชรบุรี

เห็นชอบ :

TRIPLE E CO., LTD.
บริษัท ตรีเพ็ชส์ จำกัด




อนุมัติ :

แบบแสดง

ผังไฟฟ้า

มาตราส่วน
1:100

เลขที่แบบ
วันที่
A-10
20-09-2562

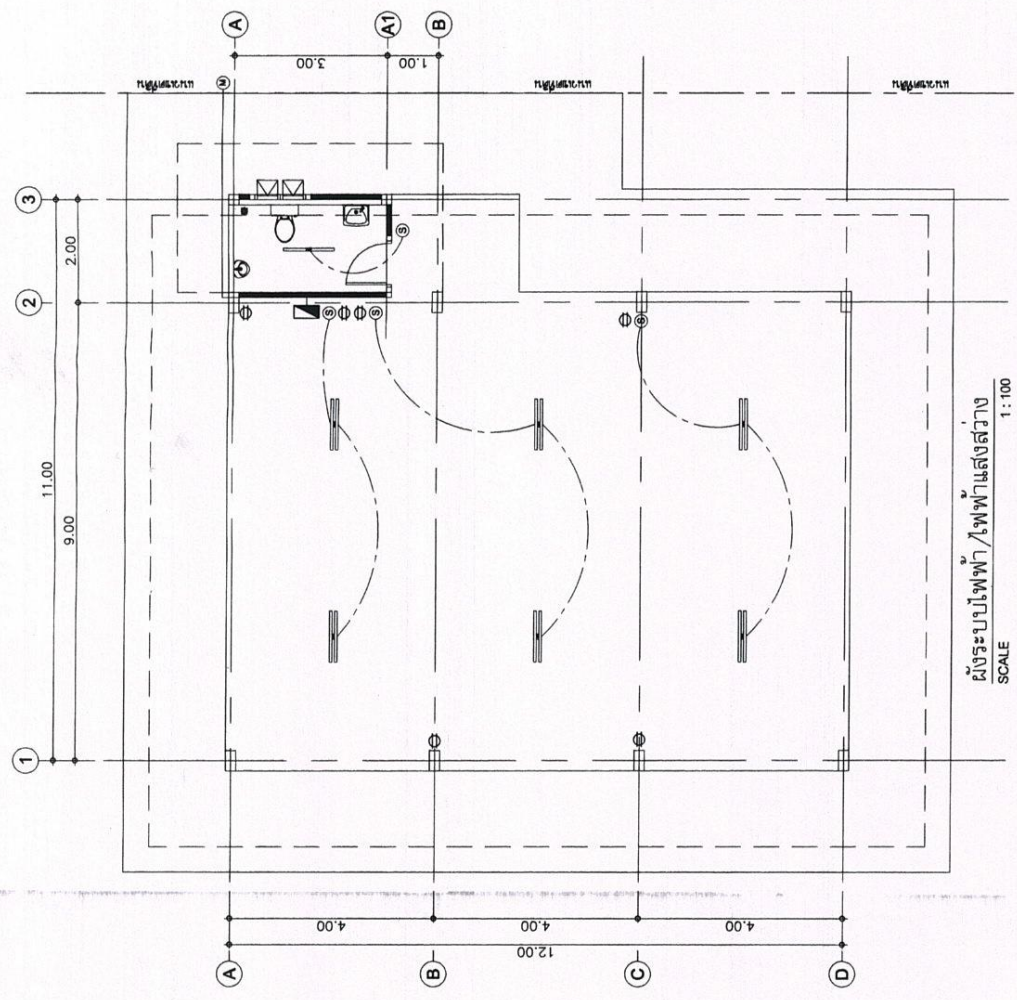

ผังระบบไฟฟ้า/ไฟฟ้าแสงสว่าง
SCALE 1:100


สัญลักษณ์	ความหมาย	สัญลักษณ์	ความหมาย
	ความหมาย	③	สวิตช์กรม
	ความหมาย		ตู้ควบคุมวงจรไฟฟ้า LOAD CENTER ขนาด 60A
	ความหมาย		สายไฟฟ้าชนิดดินในพื้นผนังและผนังฝ้าเพดาน
	ความหมาย		แบบรวมสายร้อยท่อ

หมายเหตุ : 1. การเดินสายไฟฟ้าและขนาดของสายไฟฟ้าทุกชนิดให้เป็นไปตามมาตรฐานการไฟฟ้าท้องถิ่นหรือสำนักงานมาตรฐานวิศวกรรม
แต่ต้องไม่มาตรฐาน นอก รับรองคุณภาพ
2. ตำแหน่งการติดตั้งอุปกรณ์ไฟฟ้าและการรับเสียบได้ ทั้งนี้ให้เหมาะสมและตรงตามจำนวน



โครงการ :	โครงการก่อสร้างศาลาอเนกประสงค์ หมู่ที่ 4
สถานที่ก่อสร้าง :	ตำบลหนองพลับ อ.เมือง จ.เพชรบุรี
เขียนแบบ :	นายเจริญไทร ชัยดำรงสกุล
วิศวกร :	TRIPLE E CO., LTD. 29 หมู่ 9 ต.ธงชัย อ.เมือง จ.เพชรบุรี
นายเจริญไทร ชัยดำรงสกุล สย.4995	
29 หมู่ 9 ต.ธงชัย อ.เมือง จ.เพชรบุรี	
โทร. 08-100-10000	
บริษัท ตรีเพ็ชรเอก จำกัด	
อนุมัติ :	
แบบแสดง :	
แบบแปลนโครงการ	
มาตรฐาน	เลขที่แบบ
NONE	
แผ่นที่	วันที่
A-11	20-09-2562

TRIPLE E CO., LTD.
บริษัท ตรีเพ็ชรเอก จำกัด

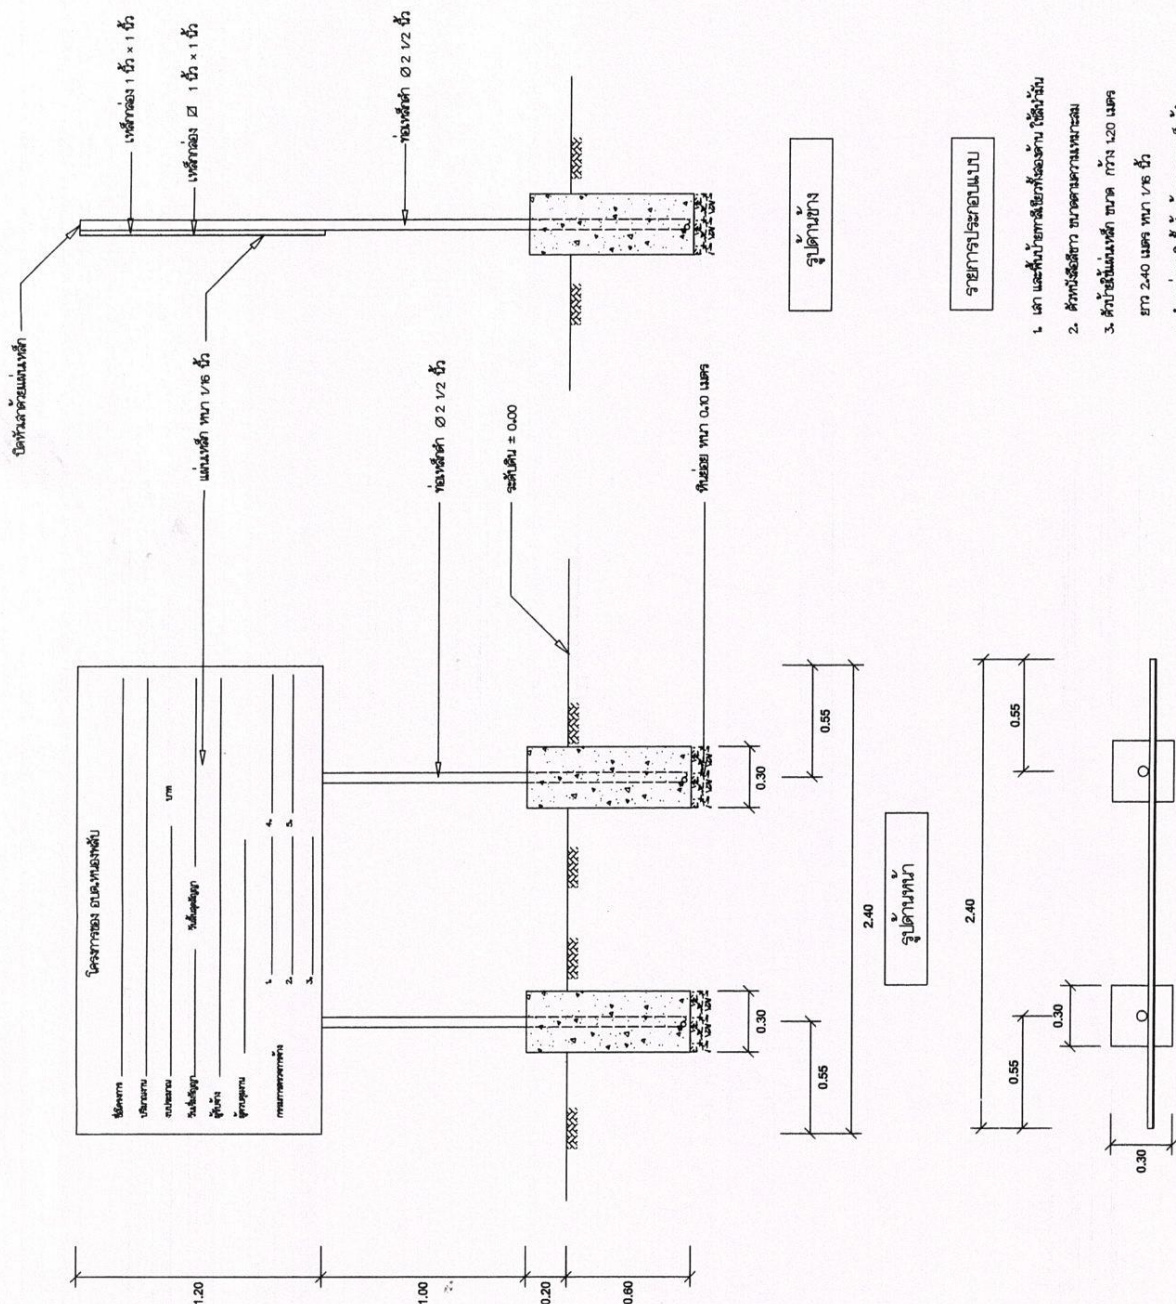

- รายการประกอบแบบ
1. เสา และพื้นป้ยกะอิฐที่รองฐาน ใช้ไม้ฉลิม
 2. ฝ้าทึบสีฉีกทิว ขนาดตามแบบแปลน
 3. ฝ้าทึบสีฉีกทิว ขนาด กว้าง 1.20 เมตร ยาว 2.40 เมตร ทนไฟ 1/8 นิ้ว
 4. ฝ้าทึบสีฉีกทิวที่ฐานคอนกรีตเป็นฝ้าทึบทาบ