




โครงการ
ก่อสร้างถนนคอนกรีตเสริมเหล็ก
สถานที่ก่อสร้าง
ถนนสายพิเศษคลองชลประทาน
บ้านหนองตา
หมู่ที่ 1 ตำบลหนองหิน
ตำบลเมือง จังหวัดเพชรบุรี
เขียนแบบ
(นายสมบัติ ขำล้อม)
ผู้อำนวยการกองช่าง
วิศวกร
นายพนธ์ แสงอรุณ
รท.7179
เก็บค่า
(นางฉลิมขวัญ ชูบดินต์)
ปลัด อบต.หนองพลับ
อนุมัติ
นายพนธ์ เสงี่ยม
(นายพนธ์ เสงี่ยม)
นายก อบต.หนองพลับ

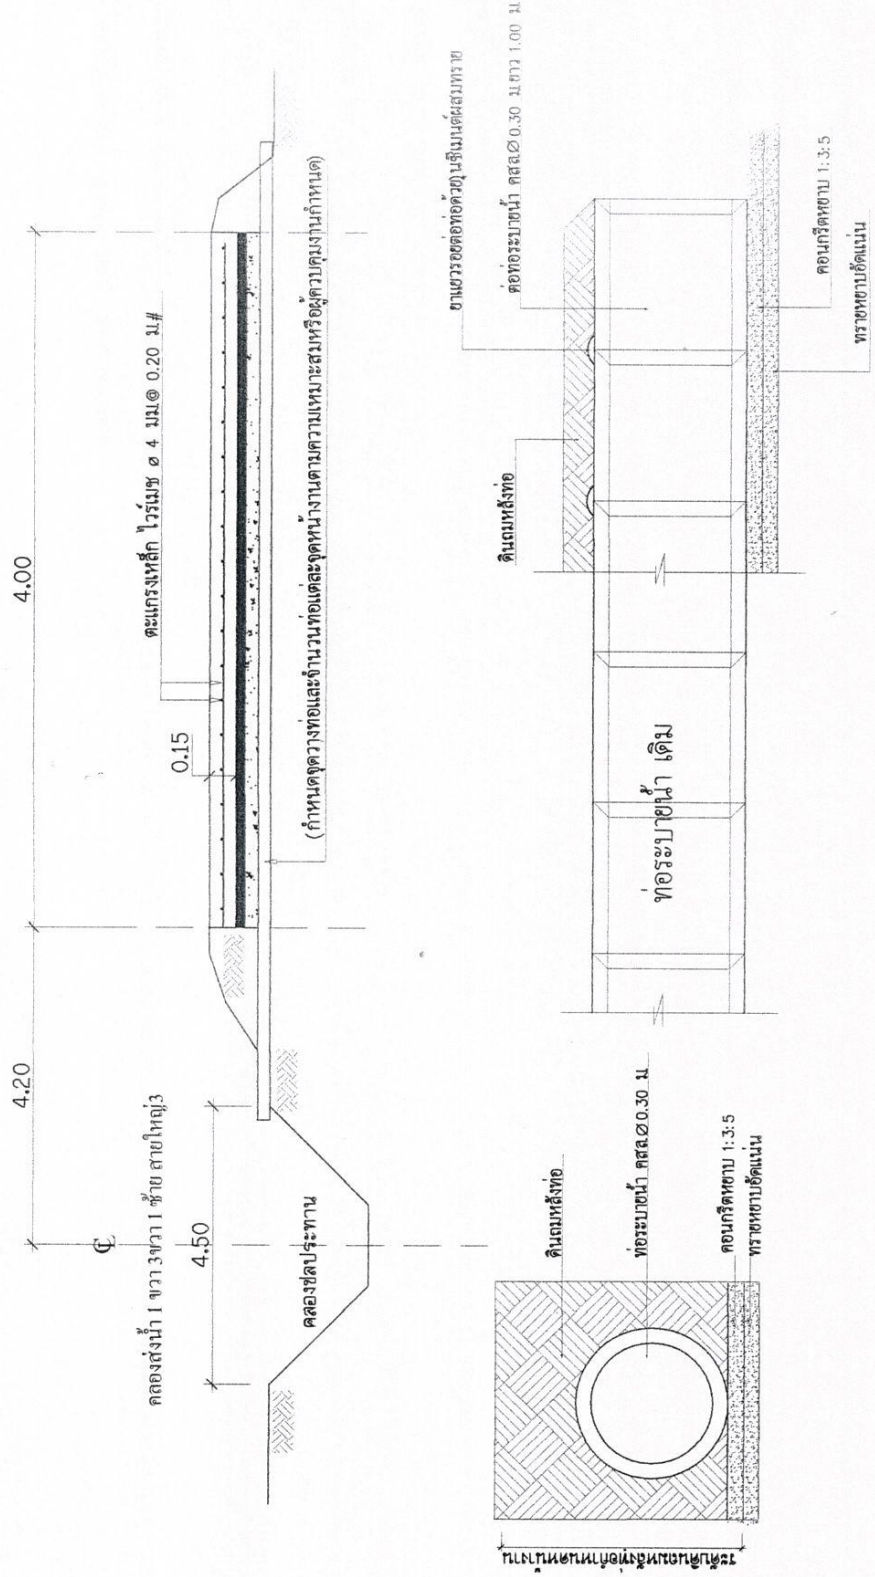

แบบรูปตัดขยายฝั่งท่อระบายน้ำ
NO scale

ตาราง แสดงขนาดของ ท่อระบายน้ำและสังน้ำ

ท่อ คสล. Ø 0.30 เมตร จำนวน 8 ท่อน
ท่อ PVC. Ø 10 นิ้ว ยาว 2.00 เมตร



โครงการ
ก่อสร้างถนนคอนกรีตเสริมเหล็ก

สถานที่ก่อสร้าง








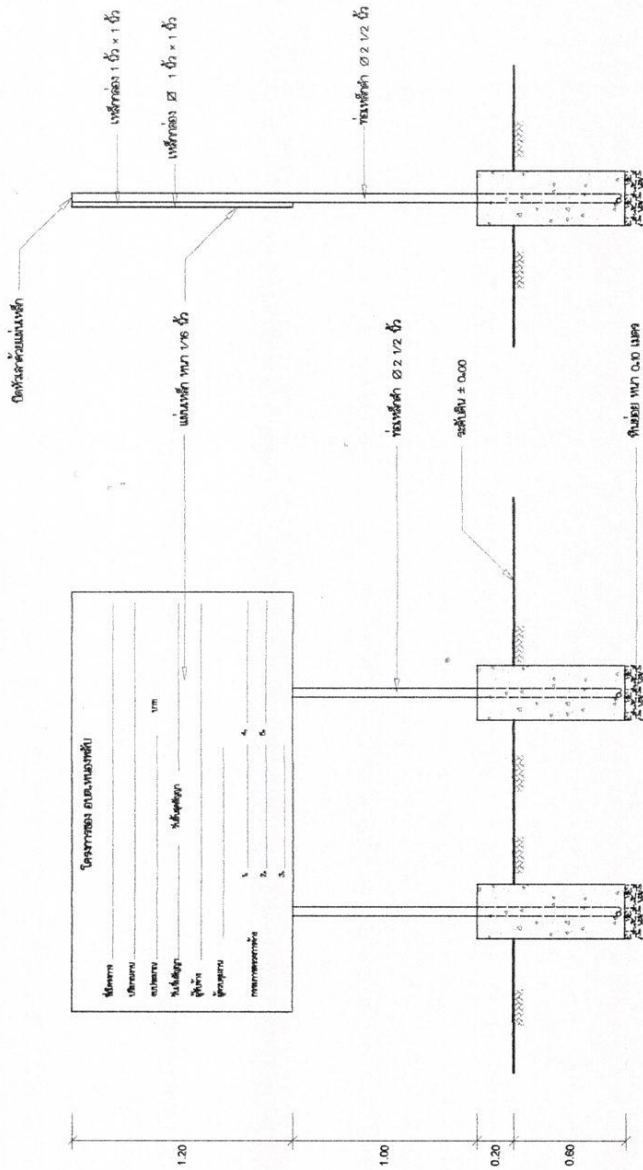


รูปด้านข้าง

รายละเอียดขอบแบบ

1. เสา และคาน้ำหนักใช้เหล็กเส้นขนาด 10 มม.
2. คาน้ำหนักใช้คอนกรีตความหนาแน่น
3. คาน้ำหนักใช้เหล็กเส้นขนาด 10 มม. กว้าง 120 มม. ยาว 240 มม. และ พก 1/8 นิ้ว
4. ส่วนประกอบอื่น ๆ ใช้ตามแบบ

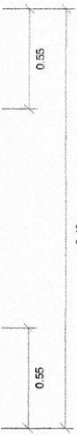

รูปด้านหน้า

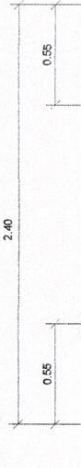

รูปแปลน